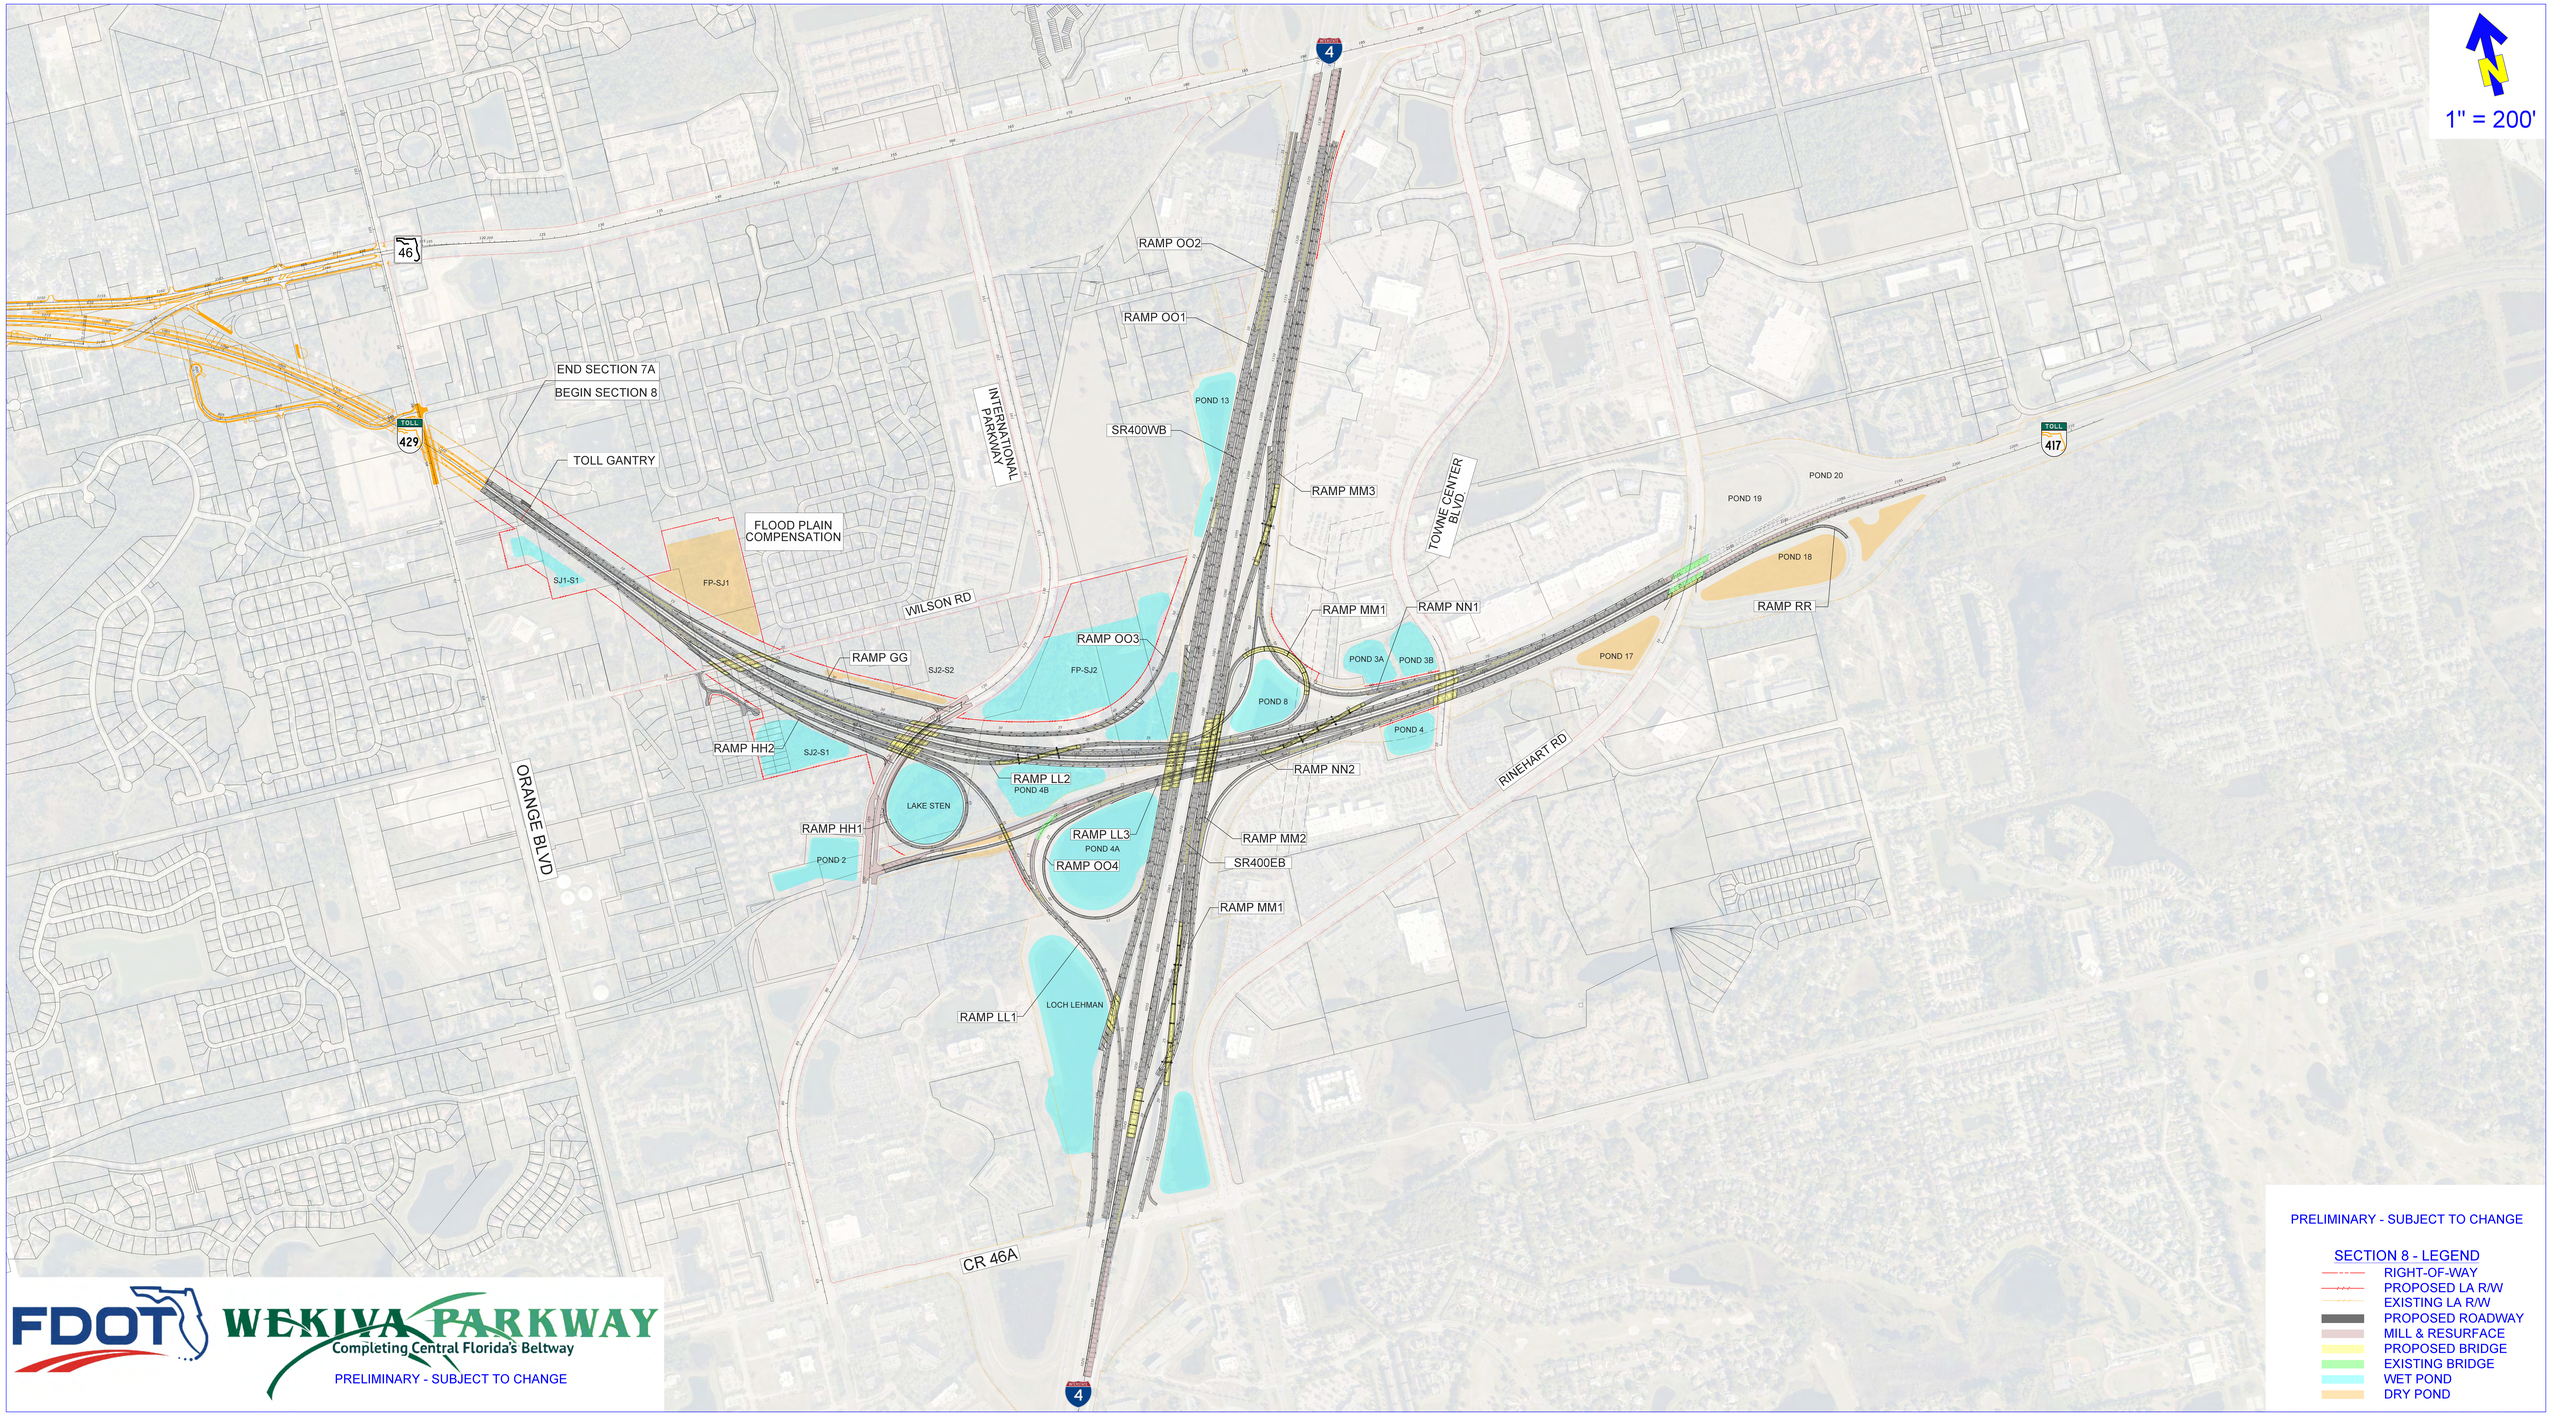
1" = 200'
RAMP OO2
RAMP OO1
END SECTION 7A
BEGIN SECTION 8
TOLL GANTRY
INTERNATIONAL PARKWAY
POND 13
SR400WB
RAMP MM3
TOWNE CENTER BLVD
POND 20
POND 19
POND 18
FLOOD PLAIN COMPENSATION
SJ1-S1
FP-SJ1
WILSON RD
RAMP MM1
RAMP NN1
RAMP RR
RAMP OO3
RAMP GG
SJ2-S2
FP-SJ2
POND 3A
POND 3B
POND 17
POND 8
POND 4
RAMP HH2
SJ2-S1
RAMP NN2
RINEHART RD
RAMP LL2
POND 4B
LAKE STEN
ORANGE BLVD
RAMP HH1
RAMP LL3
POND 4A
RAMP MM2
POND 2
RAMP OO4
SR400EB
RAMP MM1
LOCH LEHMAN
RAMP LL1
CR 46A
PRELIMINARY - SUBJECT TO CHANGE
SECTION 8 - LEGEND
RIGHT-OF-WAY
PROPOSED LA R/W
EXISTING LA R/W
PROPOSED ROADWAY
MILL & RESURFACE
PROPOSED BRIDGE
EXISTING BRIDGE
WET POND
DRY POND
FDOT
WEKIVA PARKWAY
Completing Central Florida's Beltway
PRELIMINARY - SUBJECT TO CHANGE